



ADS-Waldschulheim-Untergeschoss

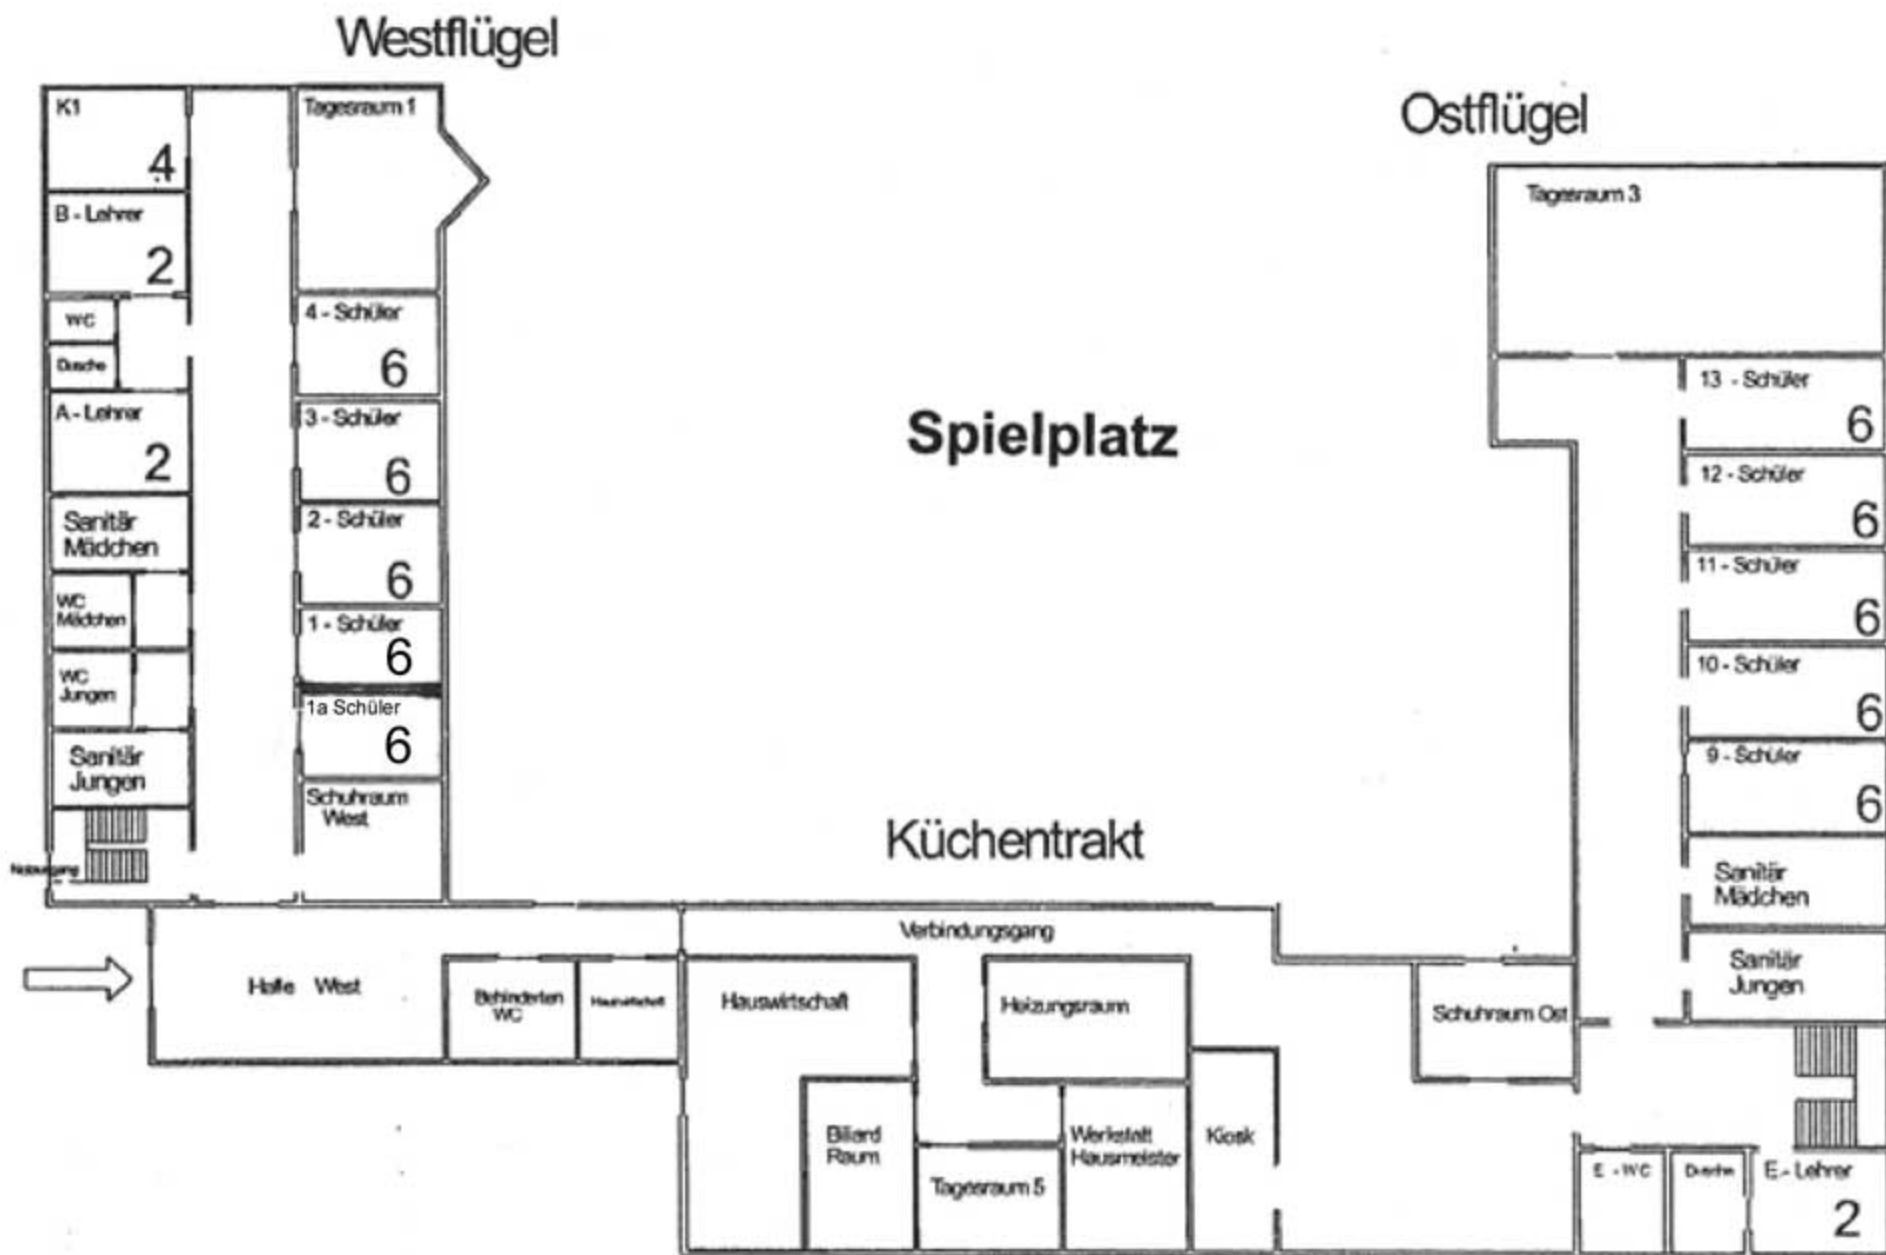


Maßstab 1:200
vereinfachte Darstellung

ADS-Waldschulheim-Obergeschoss

Westflügel

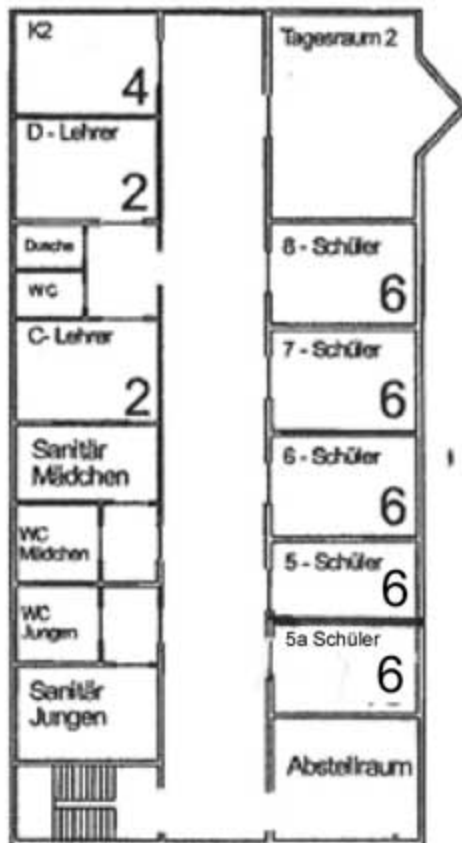


Ostflügel

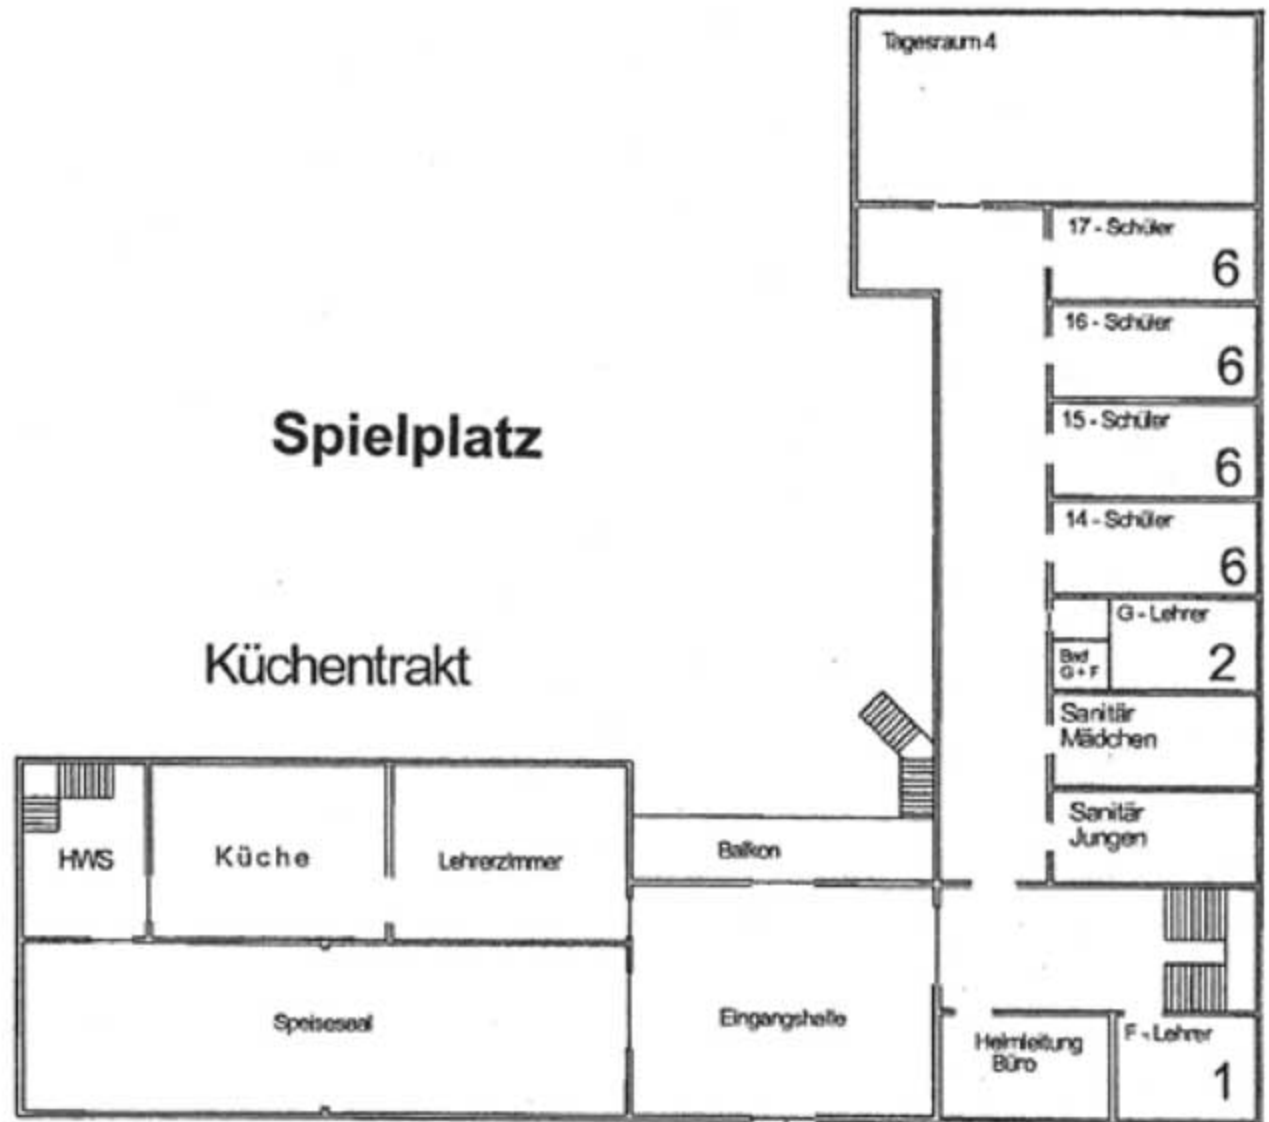

Maßstab 1 : 200
vereinfachte Darstellung

ADS-Waldschulheim-Dachgeschoss & Außenansicht

Westflügel

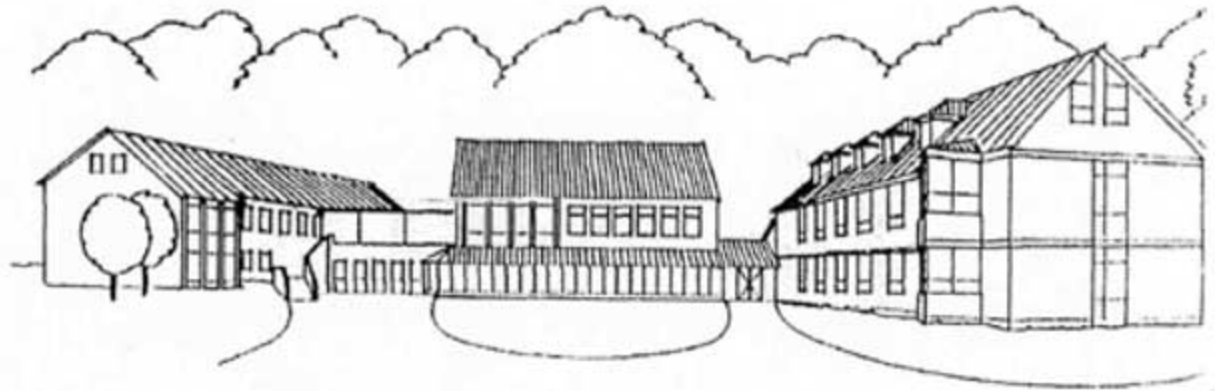

Küchentrakt

